

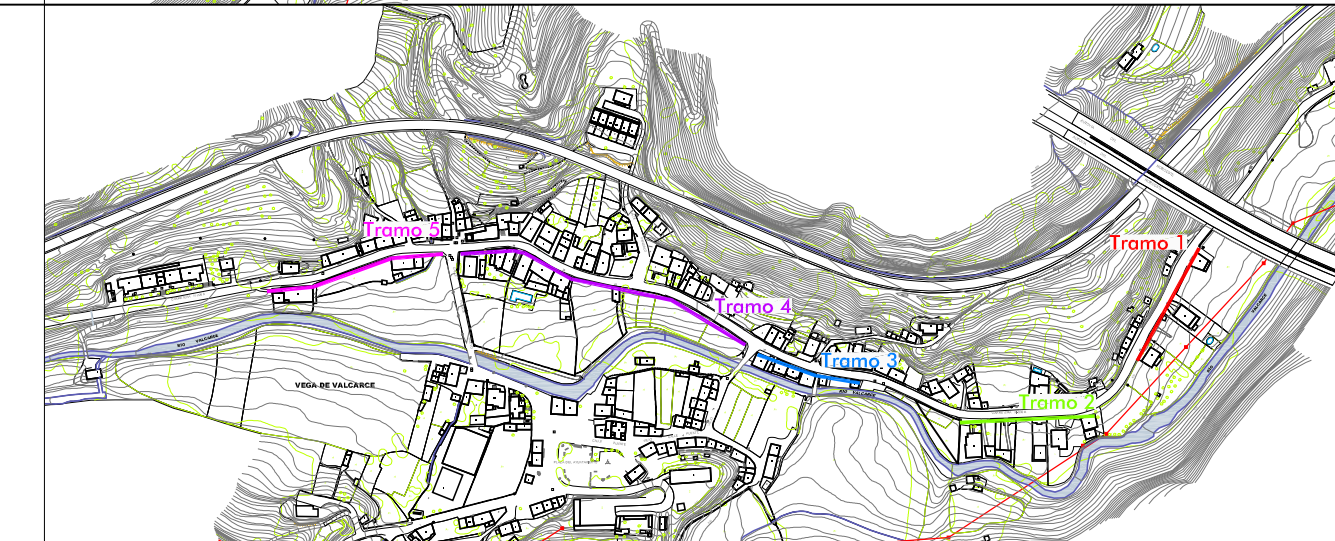
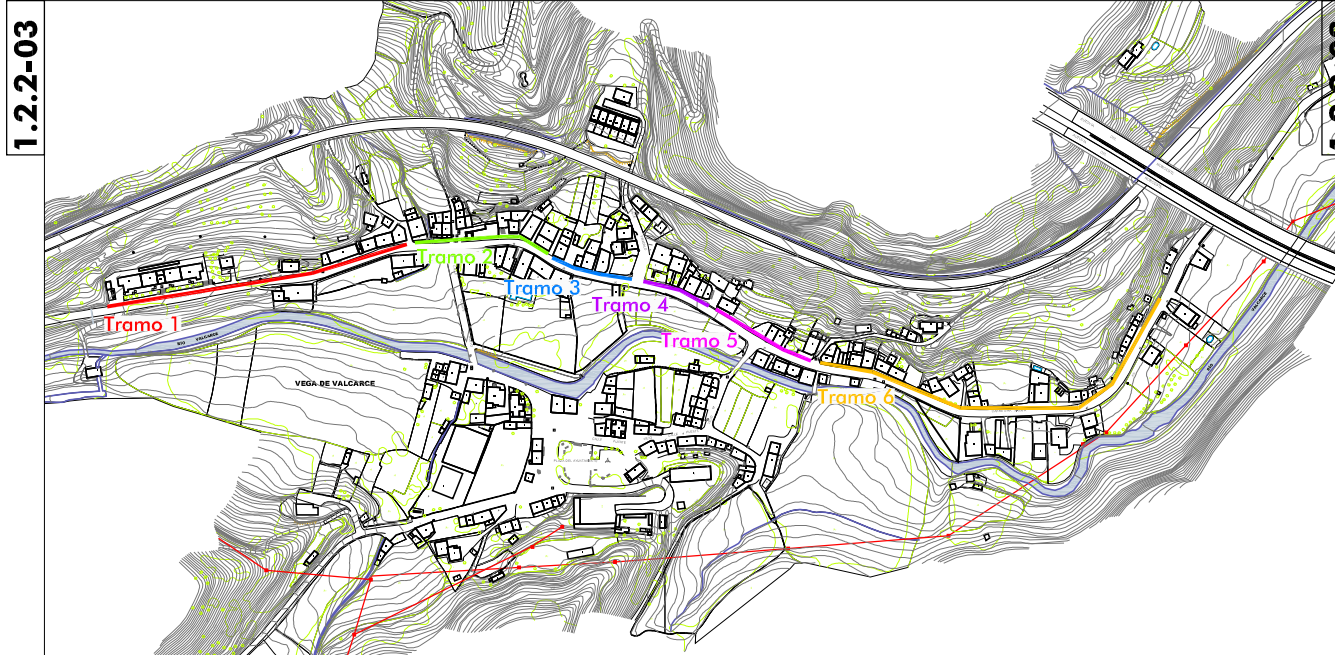


MARGEN DERECHO

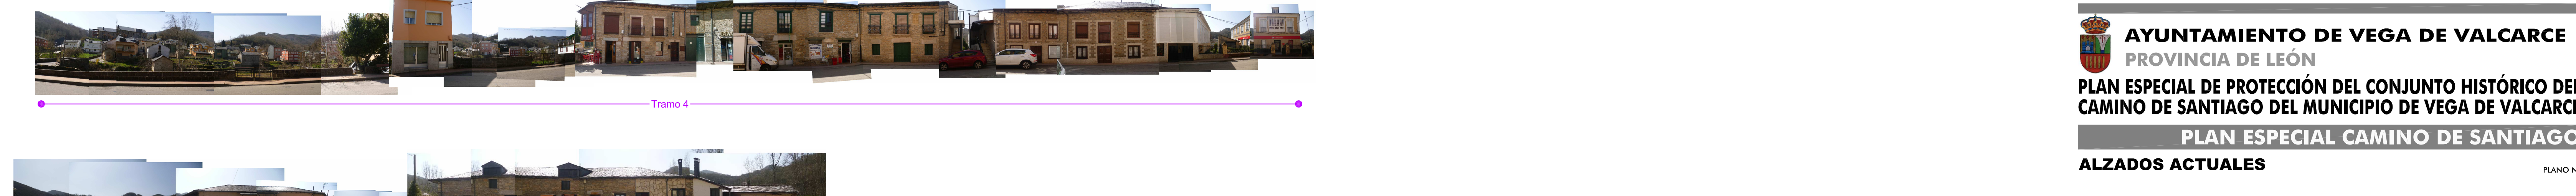

MARGEN IZQUIERDO

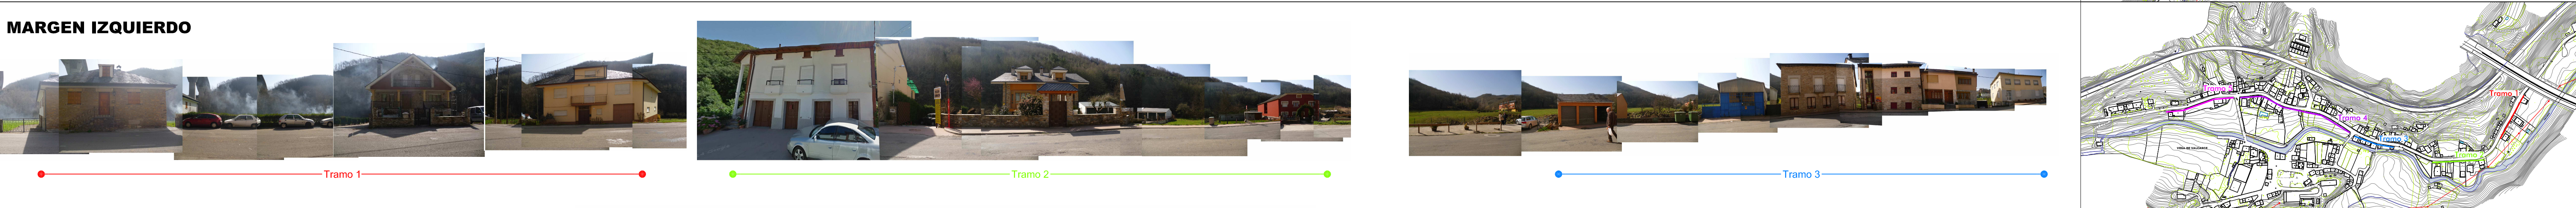

AYUNTAMIENTO DE VEGA DE VALCARCE
PROVINCIA DE LEÓN

PLAN ESPECIAL DE PROTECCIÓN DEL CONJUNTO HISTÓRICO DEL CAMINO DE SANTIAGO DEL MUNICIPIO DE VEGA DE VALCARCE

PLAN ESPECIAL CAMINO DE SANTIAGO

ALZADOS ACTUALES

PLANO Nº **1.2.2-03**

VEGA DE VALCARCE

ESCALA: 1 : S/E

El Arquitecto:

Andrés Rodríguez Sabadell

Febrero 2016