


MARGEN DERECHO

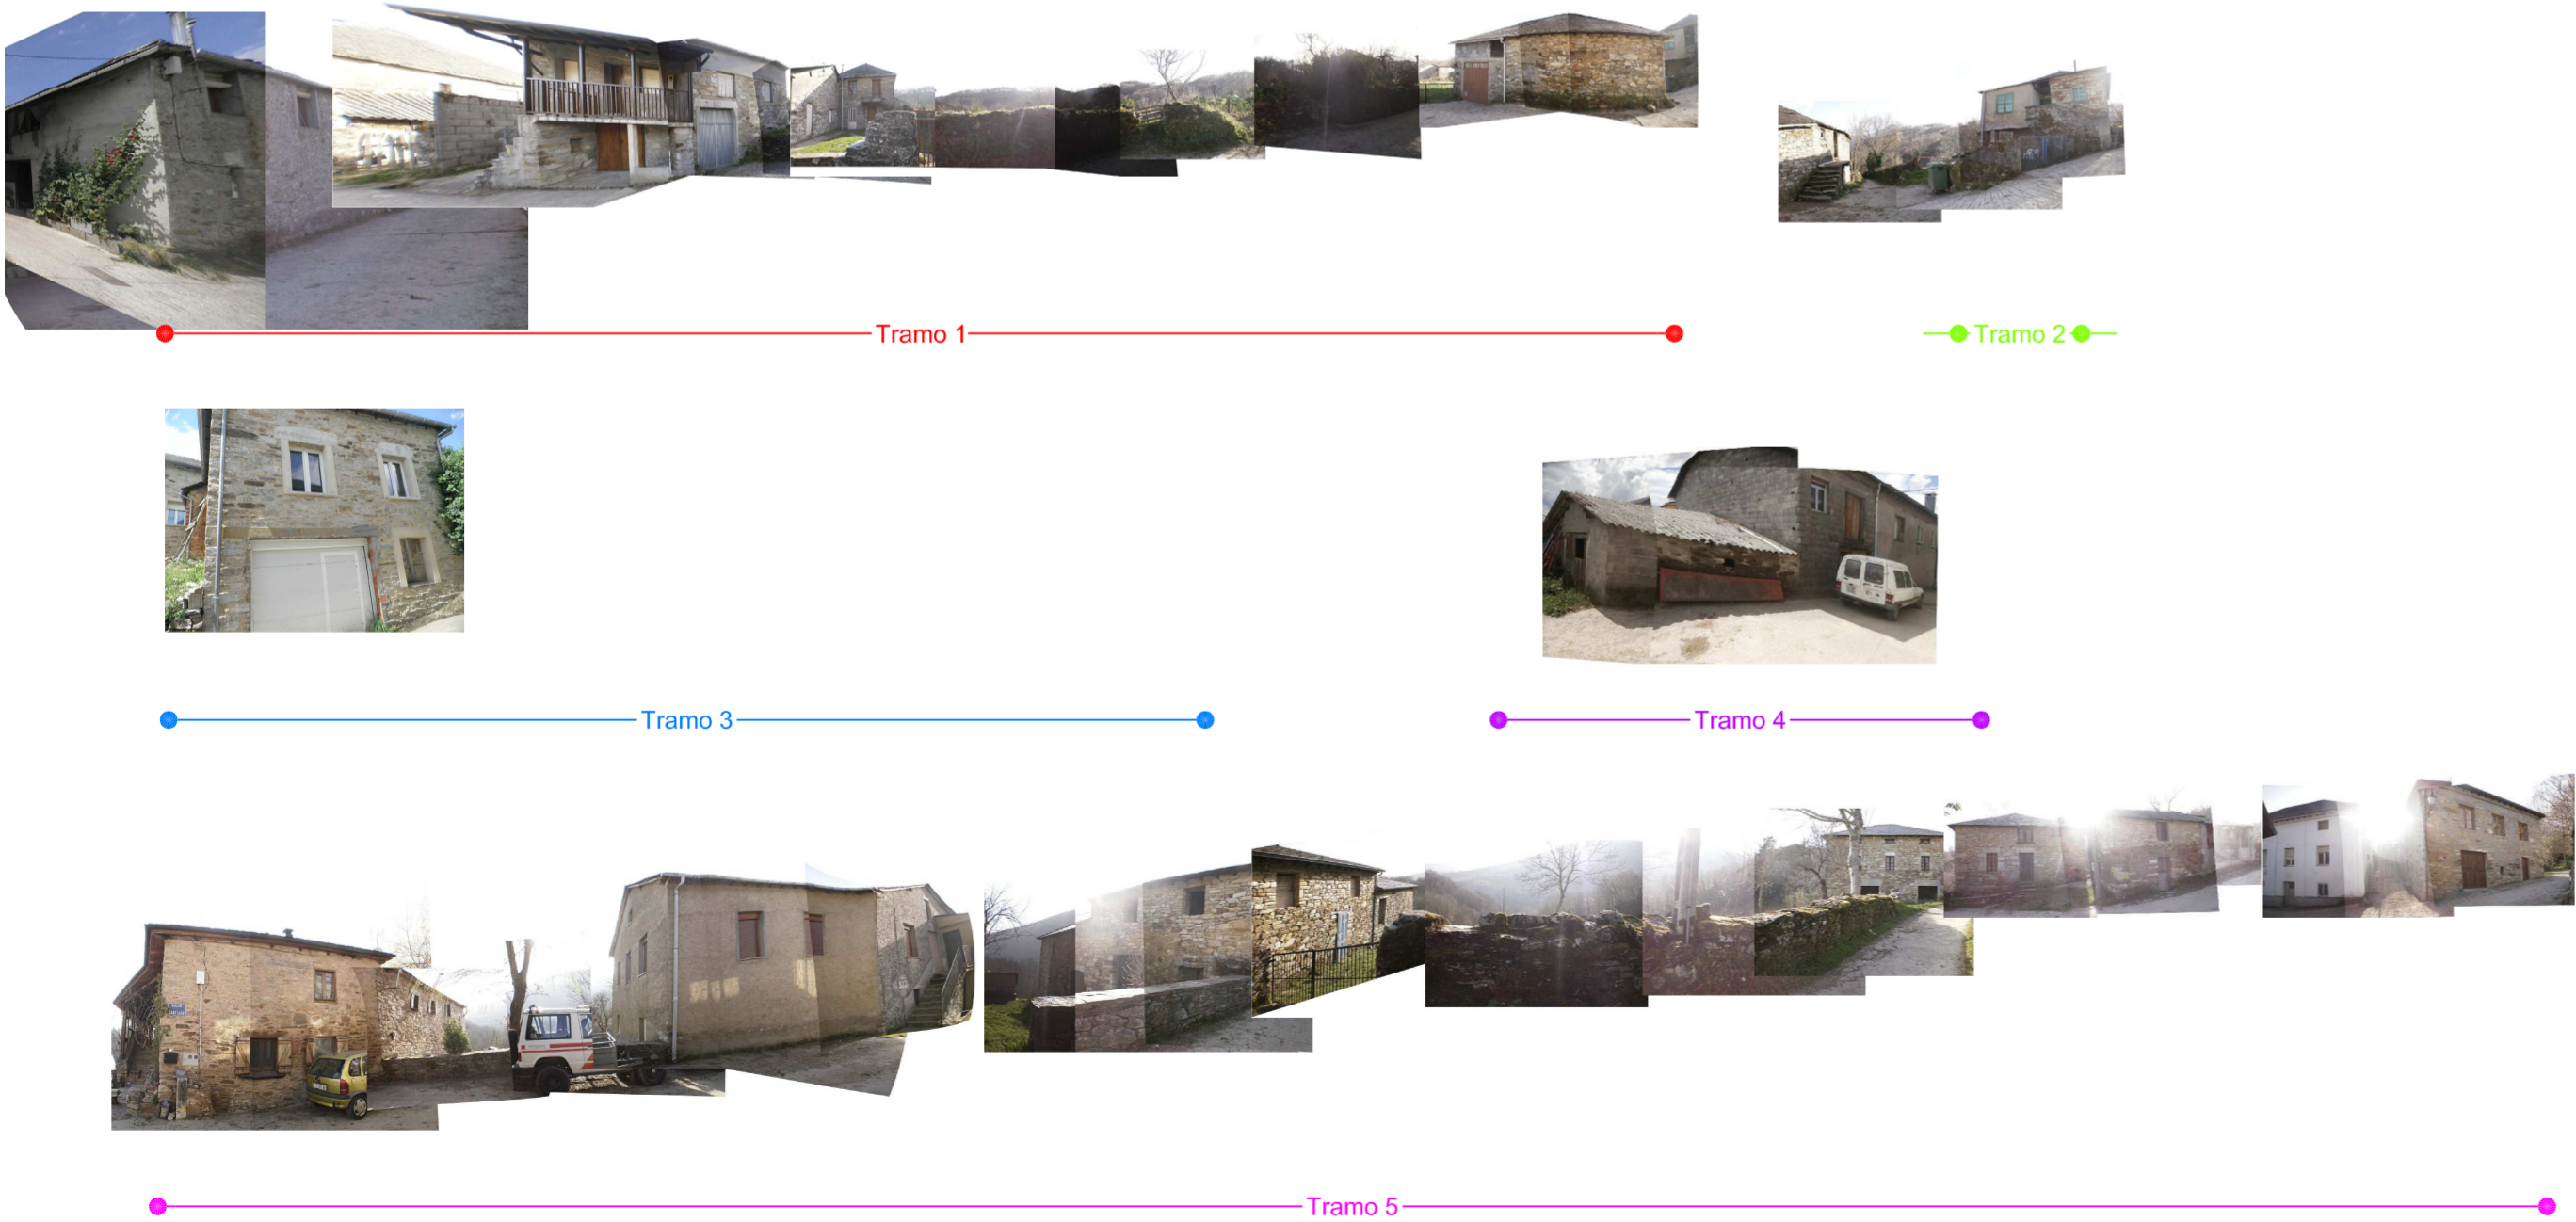

MARGEN IZQUIERDO



**AYUNTAMIENTO DE VEGA DE VALCARCE**  
**PROVINCIA DE LEÓN**  
**PLAN ESPECIAL DE PROTECCIÓN DEL CONJUNTO HISTÓRICO DEL CAMINO DE SANTIAGO DEL MUNICIPIO DE VEGA DE VALCARCE**  
**PLAN ESPECIAL CAMINO DE SANTIAGO**  
**ALZADOS ACTUALES**

PLANO Nº **1.2.2-06**

**LA FABA**

ESCALA: 1 : S/E

El Arquitecto:

**rodríguezvalbuena**  
**ARQUITECTOS**  
arquitectura y urbanismo

Febrero 2016