

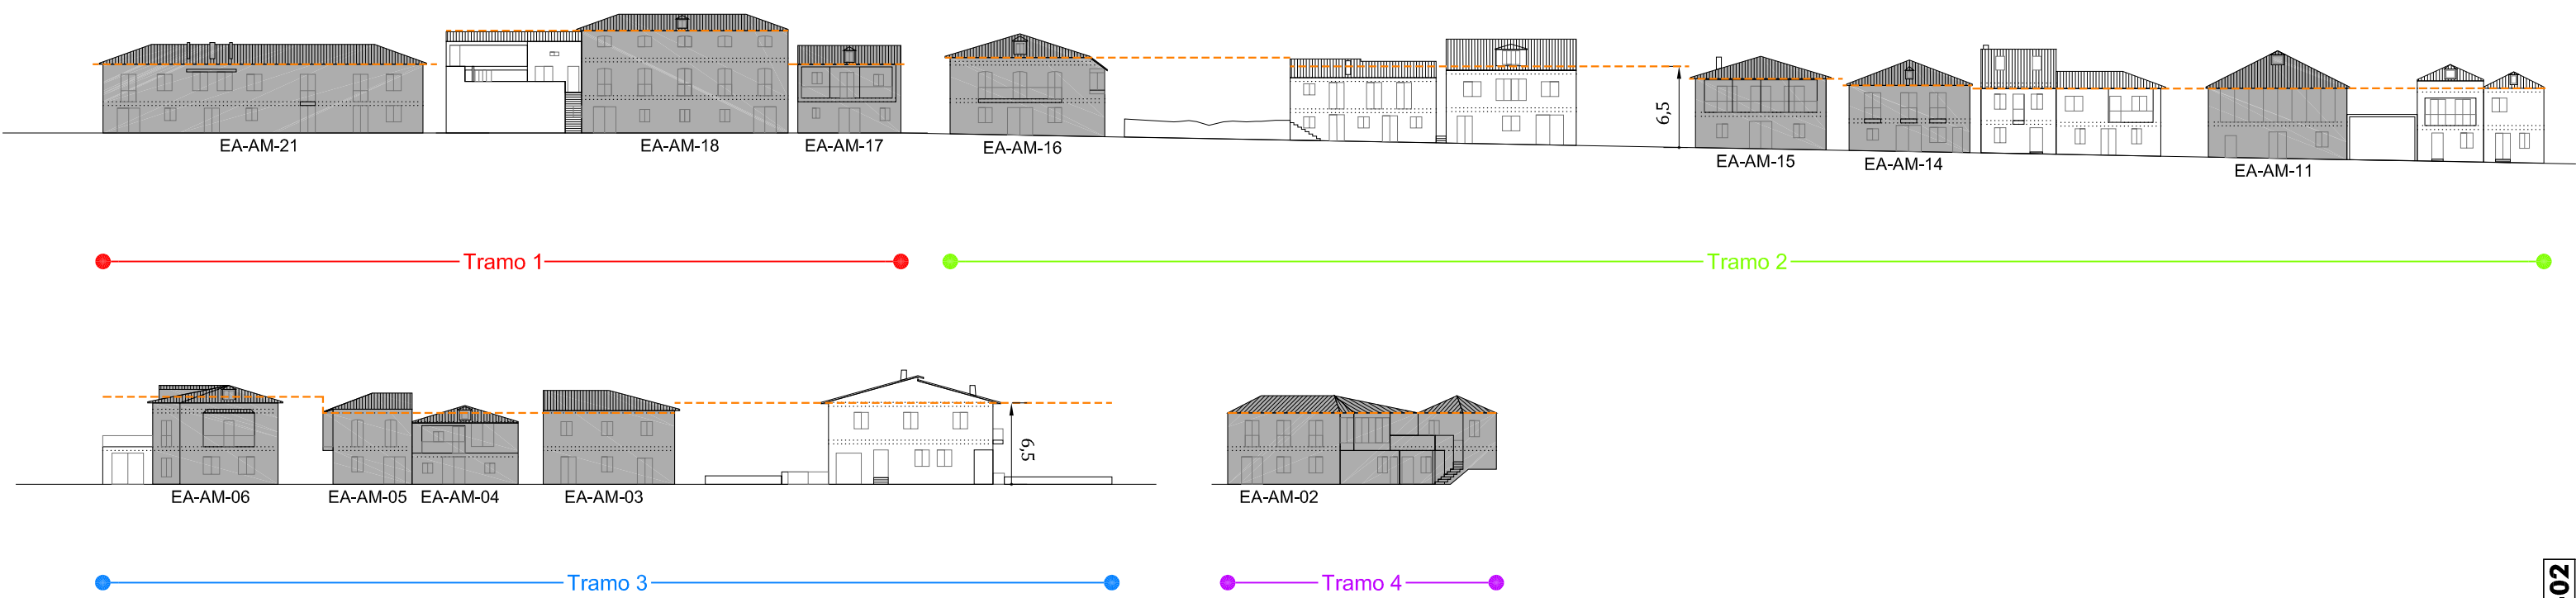


MARGEN DERECHO

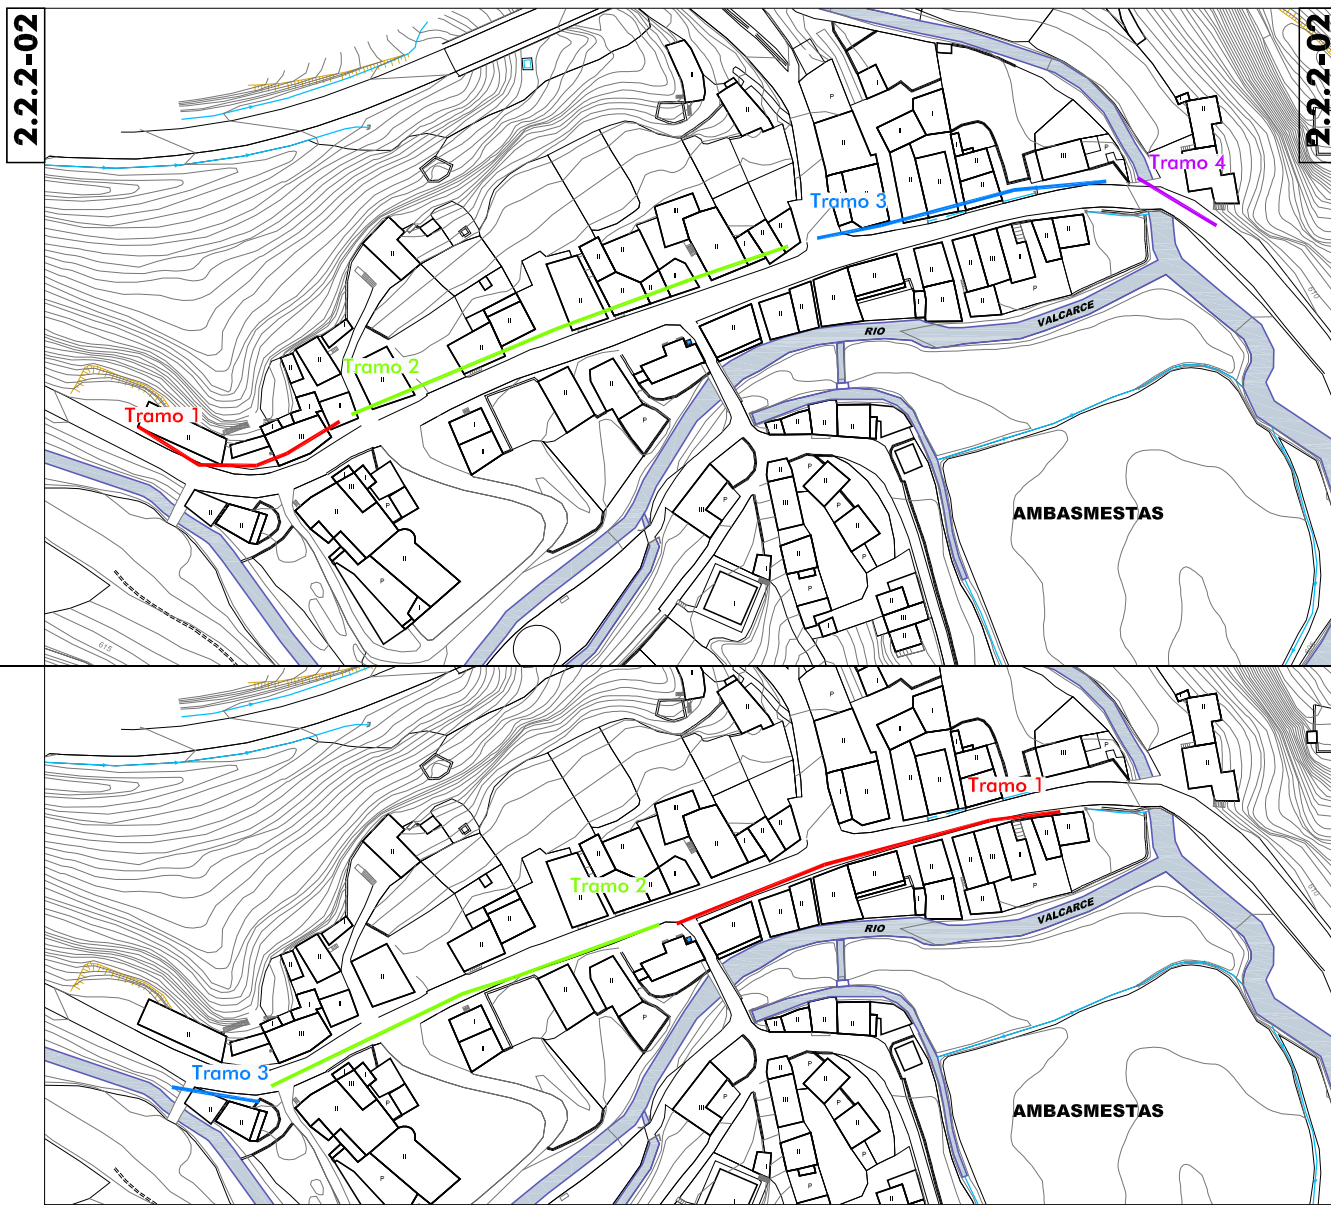

MARGEN IZQUIERDO

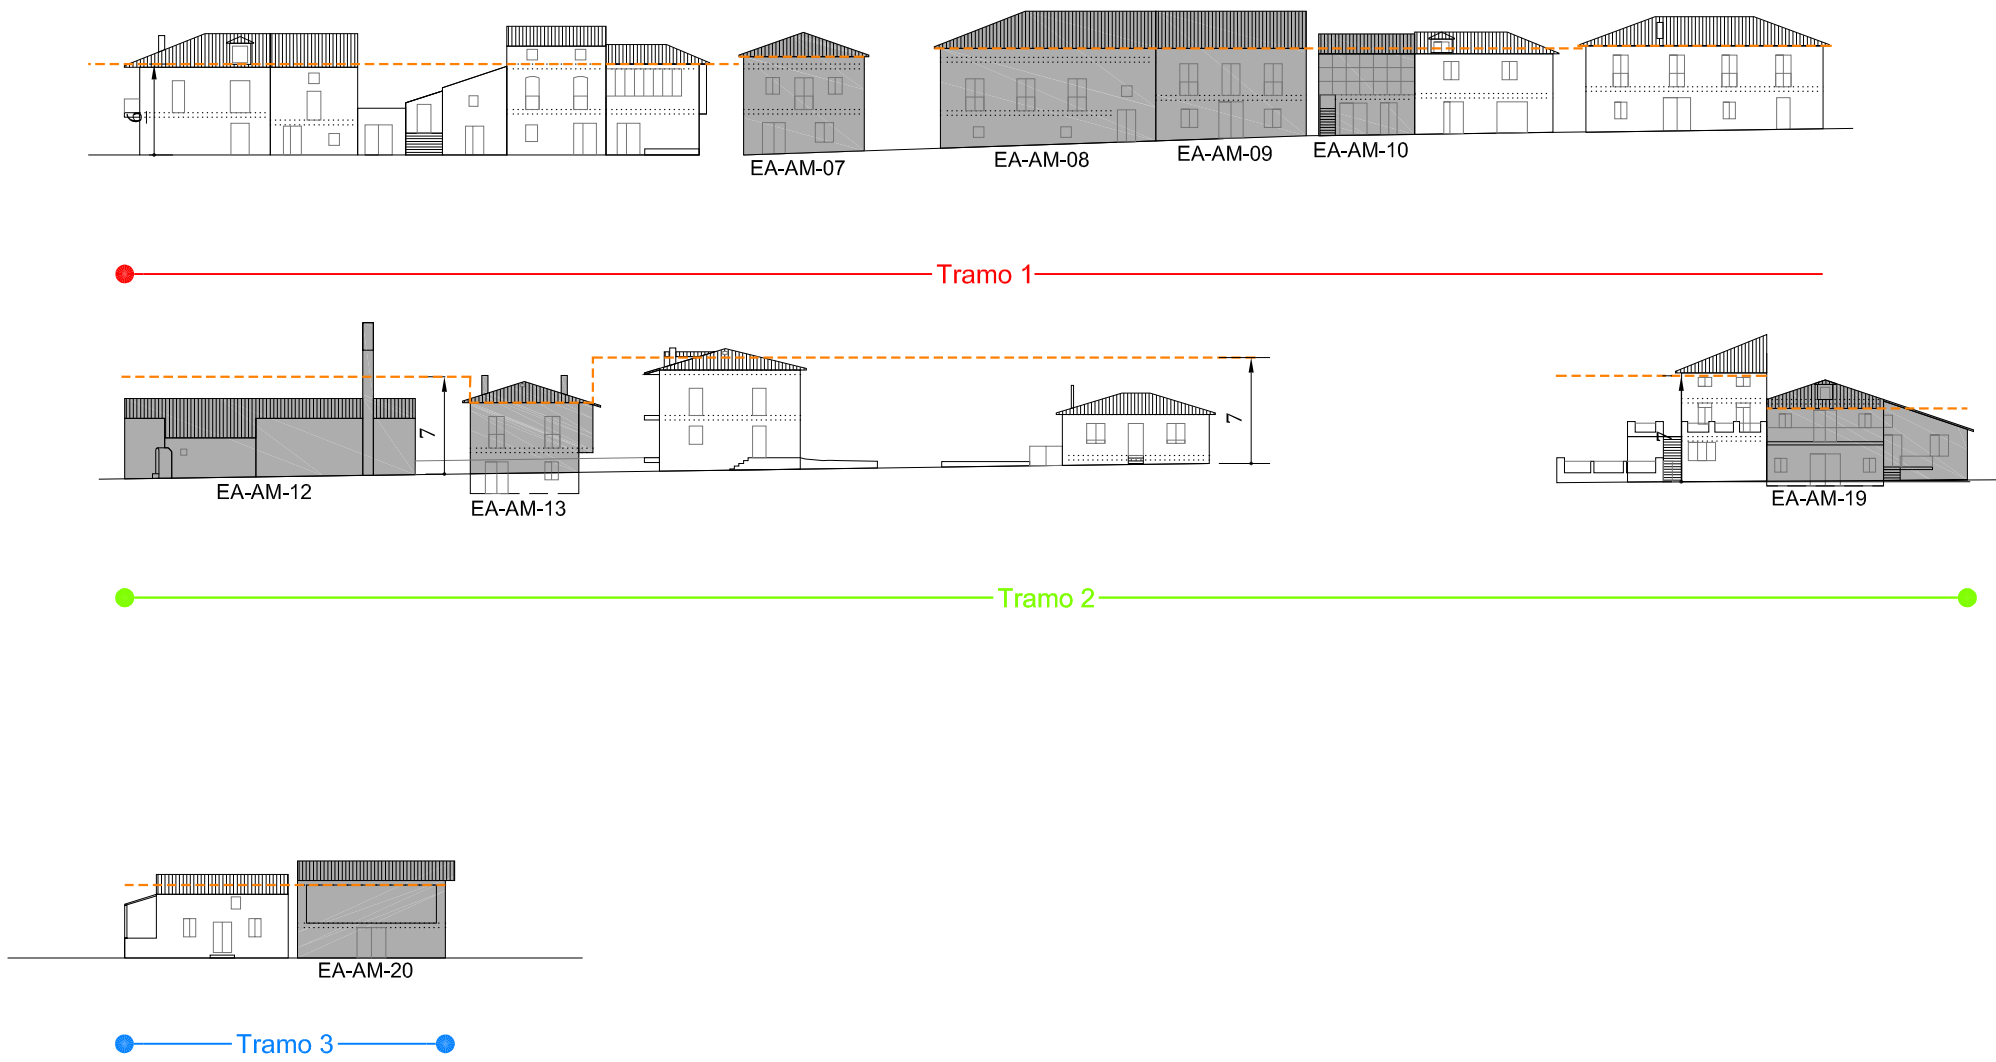

**AYUNTAMIENTO DE VEGA DE VALCARCE**  
**PROVINCIA DE LEÓN**  
**PLAN ESPECIAL DE PROTECCIÓN DEL CONJUNTO HISTÓRICO DEL CAMINO DE SANTIAGO DEL MUNICIPIO DE VEGA DE VALCARCE**  
**PLAN ESPECIAL CAMINO DE SANTIAGO**  
**ALZADOS, ALTURAS DE LA EDIFICACIÓN** PLANO Nº  
**2.2.2-02**  
**AMBASMESTAS**  
ESCALA: 1 : 500  
El Arquitecto:   
Andrés Rodríguez Sabadell  
Febrero 2016  
rodríguezvalbuena  
ARQUITECTOS