




MARGEN DERECHO

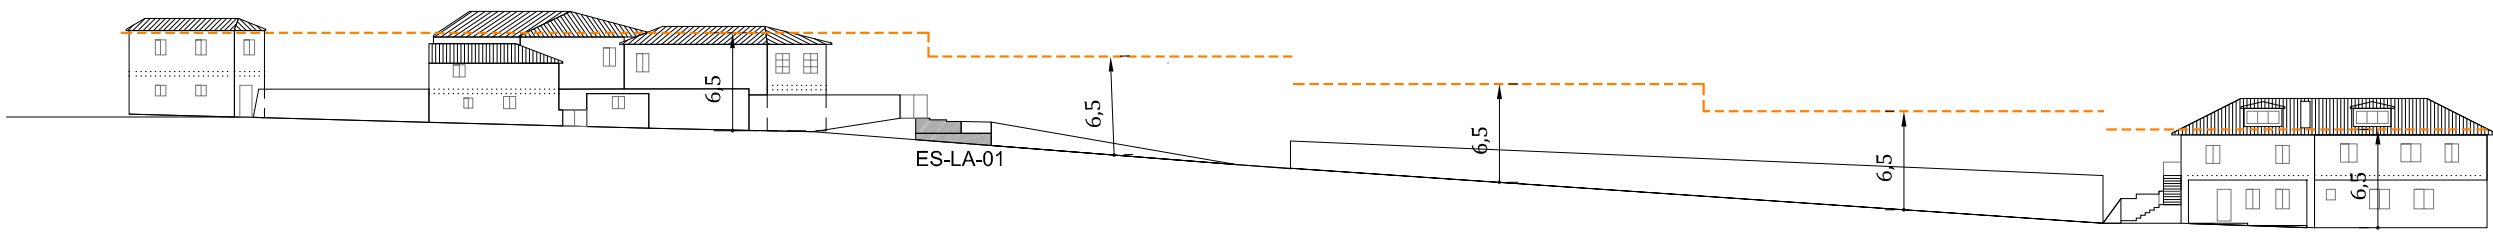

Tramo 1

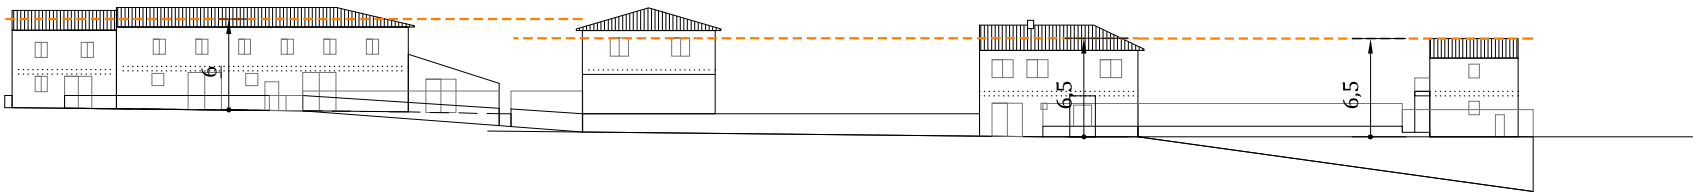


Tramo 3

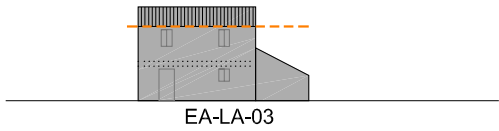


Tramo 2

MARGEN IZQUIERDO

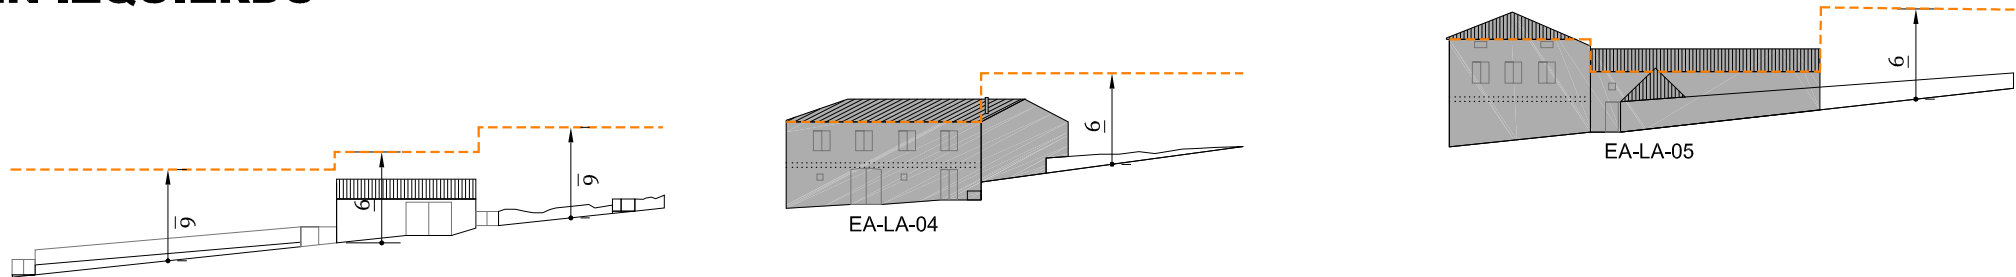

Tramo 1 Tramo 2 Tramo 3

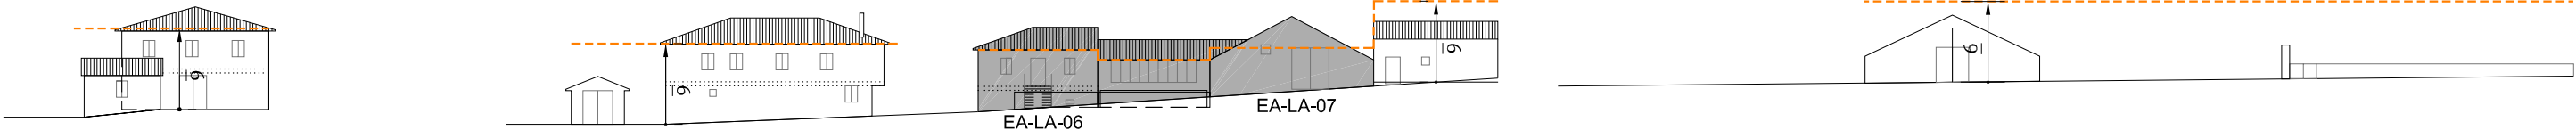

Tramo 4 Tramo 5



AYUNTAMIENTO DE VEGA DE VALCARCE  
PROVINCIA DE LEÓN

PLAN ESPECIAL DE PROTECCIÓN DEL CONJUNTO HISTÓRICO DEL  
CAMINO DE SANTIAGO DEL MUNICIPIO DE VEGA DE VALCARCE

PLAN ESPECIAL CAMINO DE SANTIAGO

ALZADOS, ALTURAS DE LA EDIFICACIÓN

PLANO Nº

LA LAGUNA

2.2.2-07

ESCALA:

1 : 500



rodríguezvalbuena  
ARQUITECTOS

El Arquitecto:

Andrés Rodríguez Sabadell

Febrero 2016